


Lot A3 - Bâtiment A

3.5 pièces

Rez-de-chaussée

Surface appartement	68.40 m ²
Surface terrasse	16.10 m ²
Surface terrasse/jardin	29.00 m ²

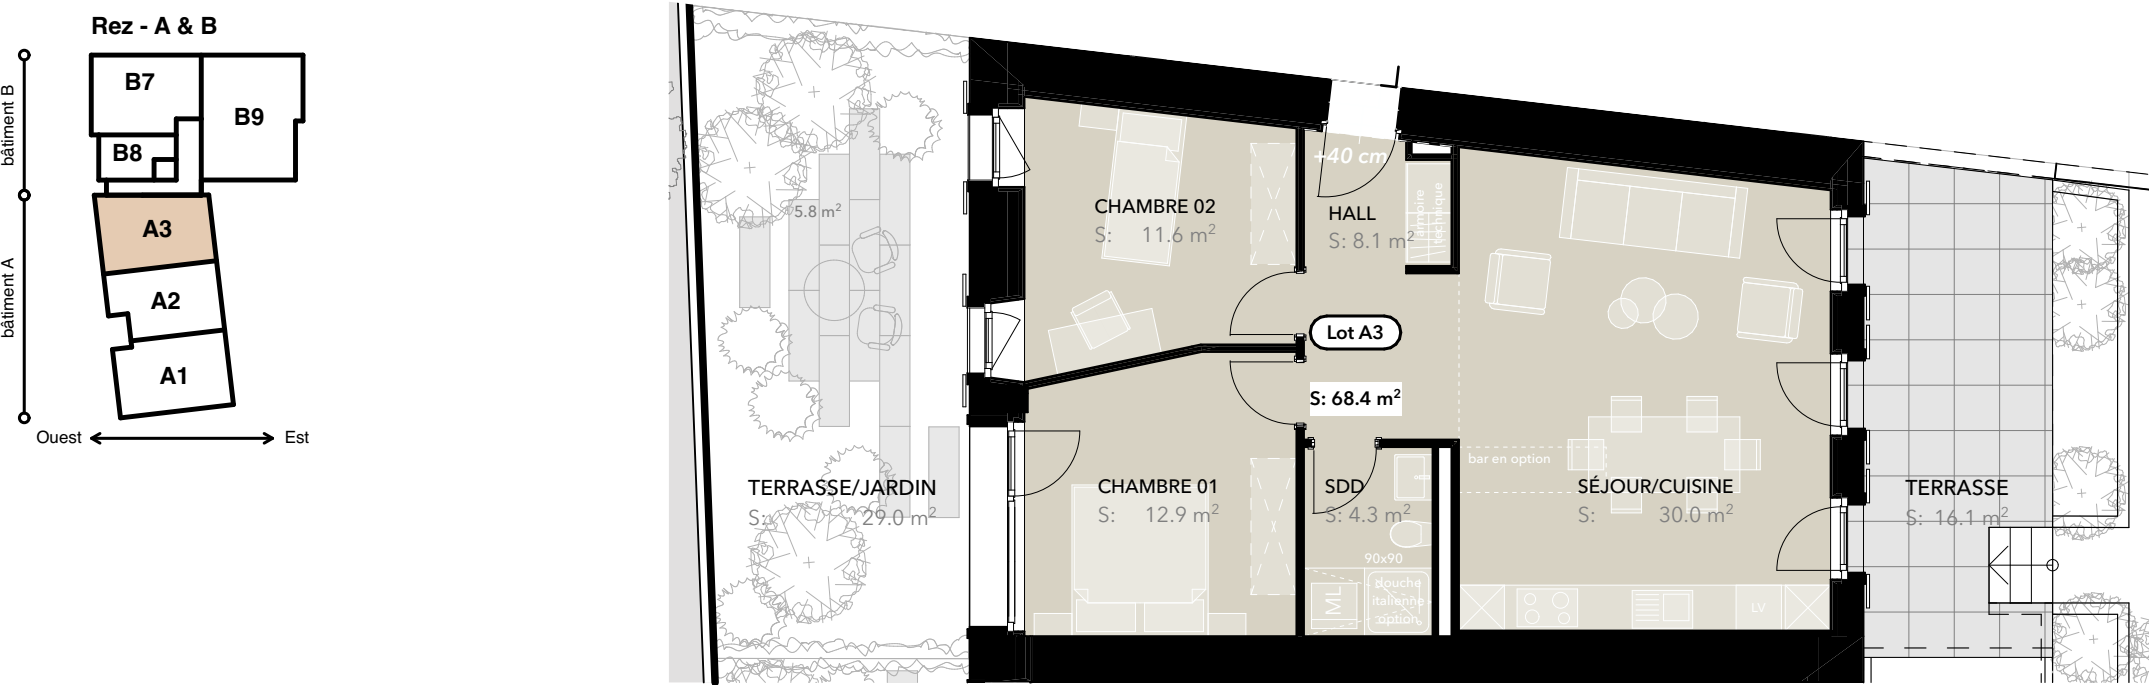

LOT A3 - REZ-DE-CHAUSSE

Date : 26.03.25 Ech : 1:100 Format : A4

Les plans ne comprennent pas les gaines techniques.
Les gaines technique seront coordonnées avec les
mandataires CVSE et déduites des surfaces de vente.

