

Lot A5 - Bâtiment A

5.5 pièces

Combles

Surface appartement


159.20 m²

Surface balcon


28.20 m²

Surface utile

166.00 m²

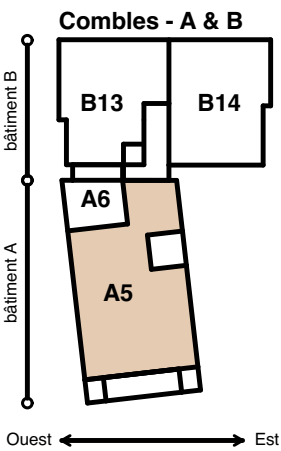

Les plans ne comprennent pas les gaines techniques. Les gaines technique seront coordonnées avec les mandataires CVSE et déduites des surfaces de vente.

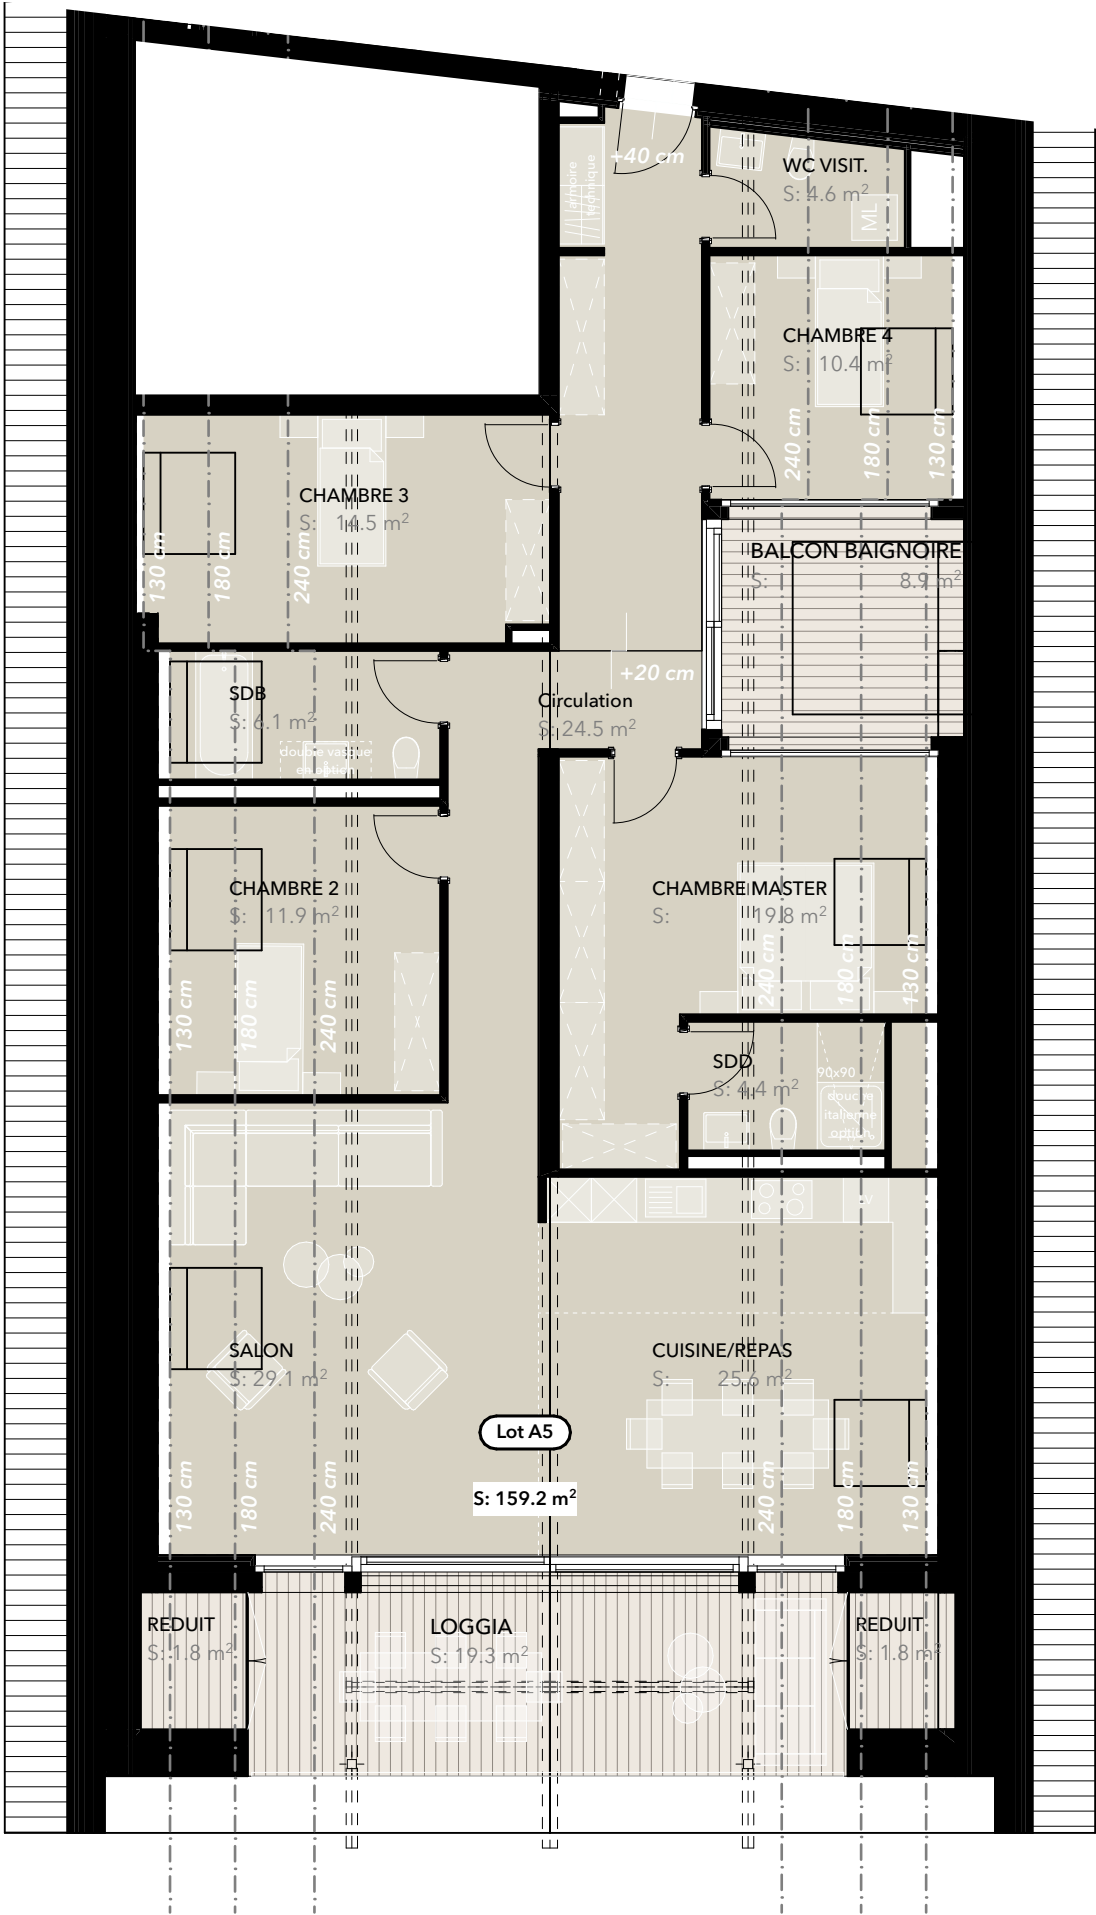

LOT A5 - COMBLES

Date : 26.03.25

Ech : 1:100

Format :

A4

